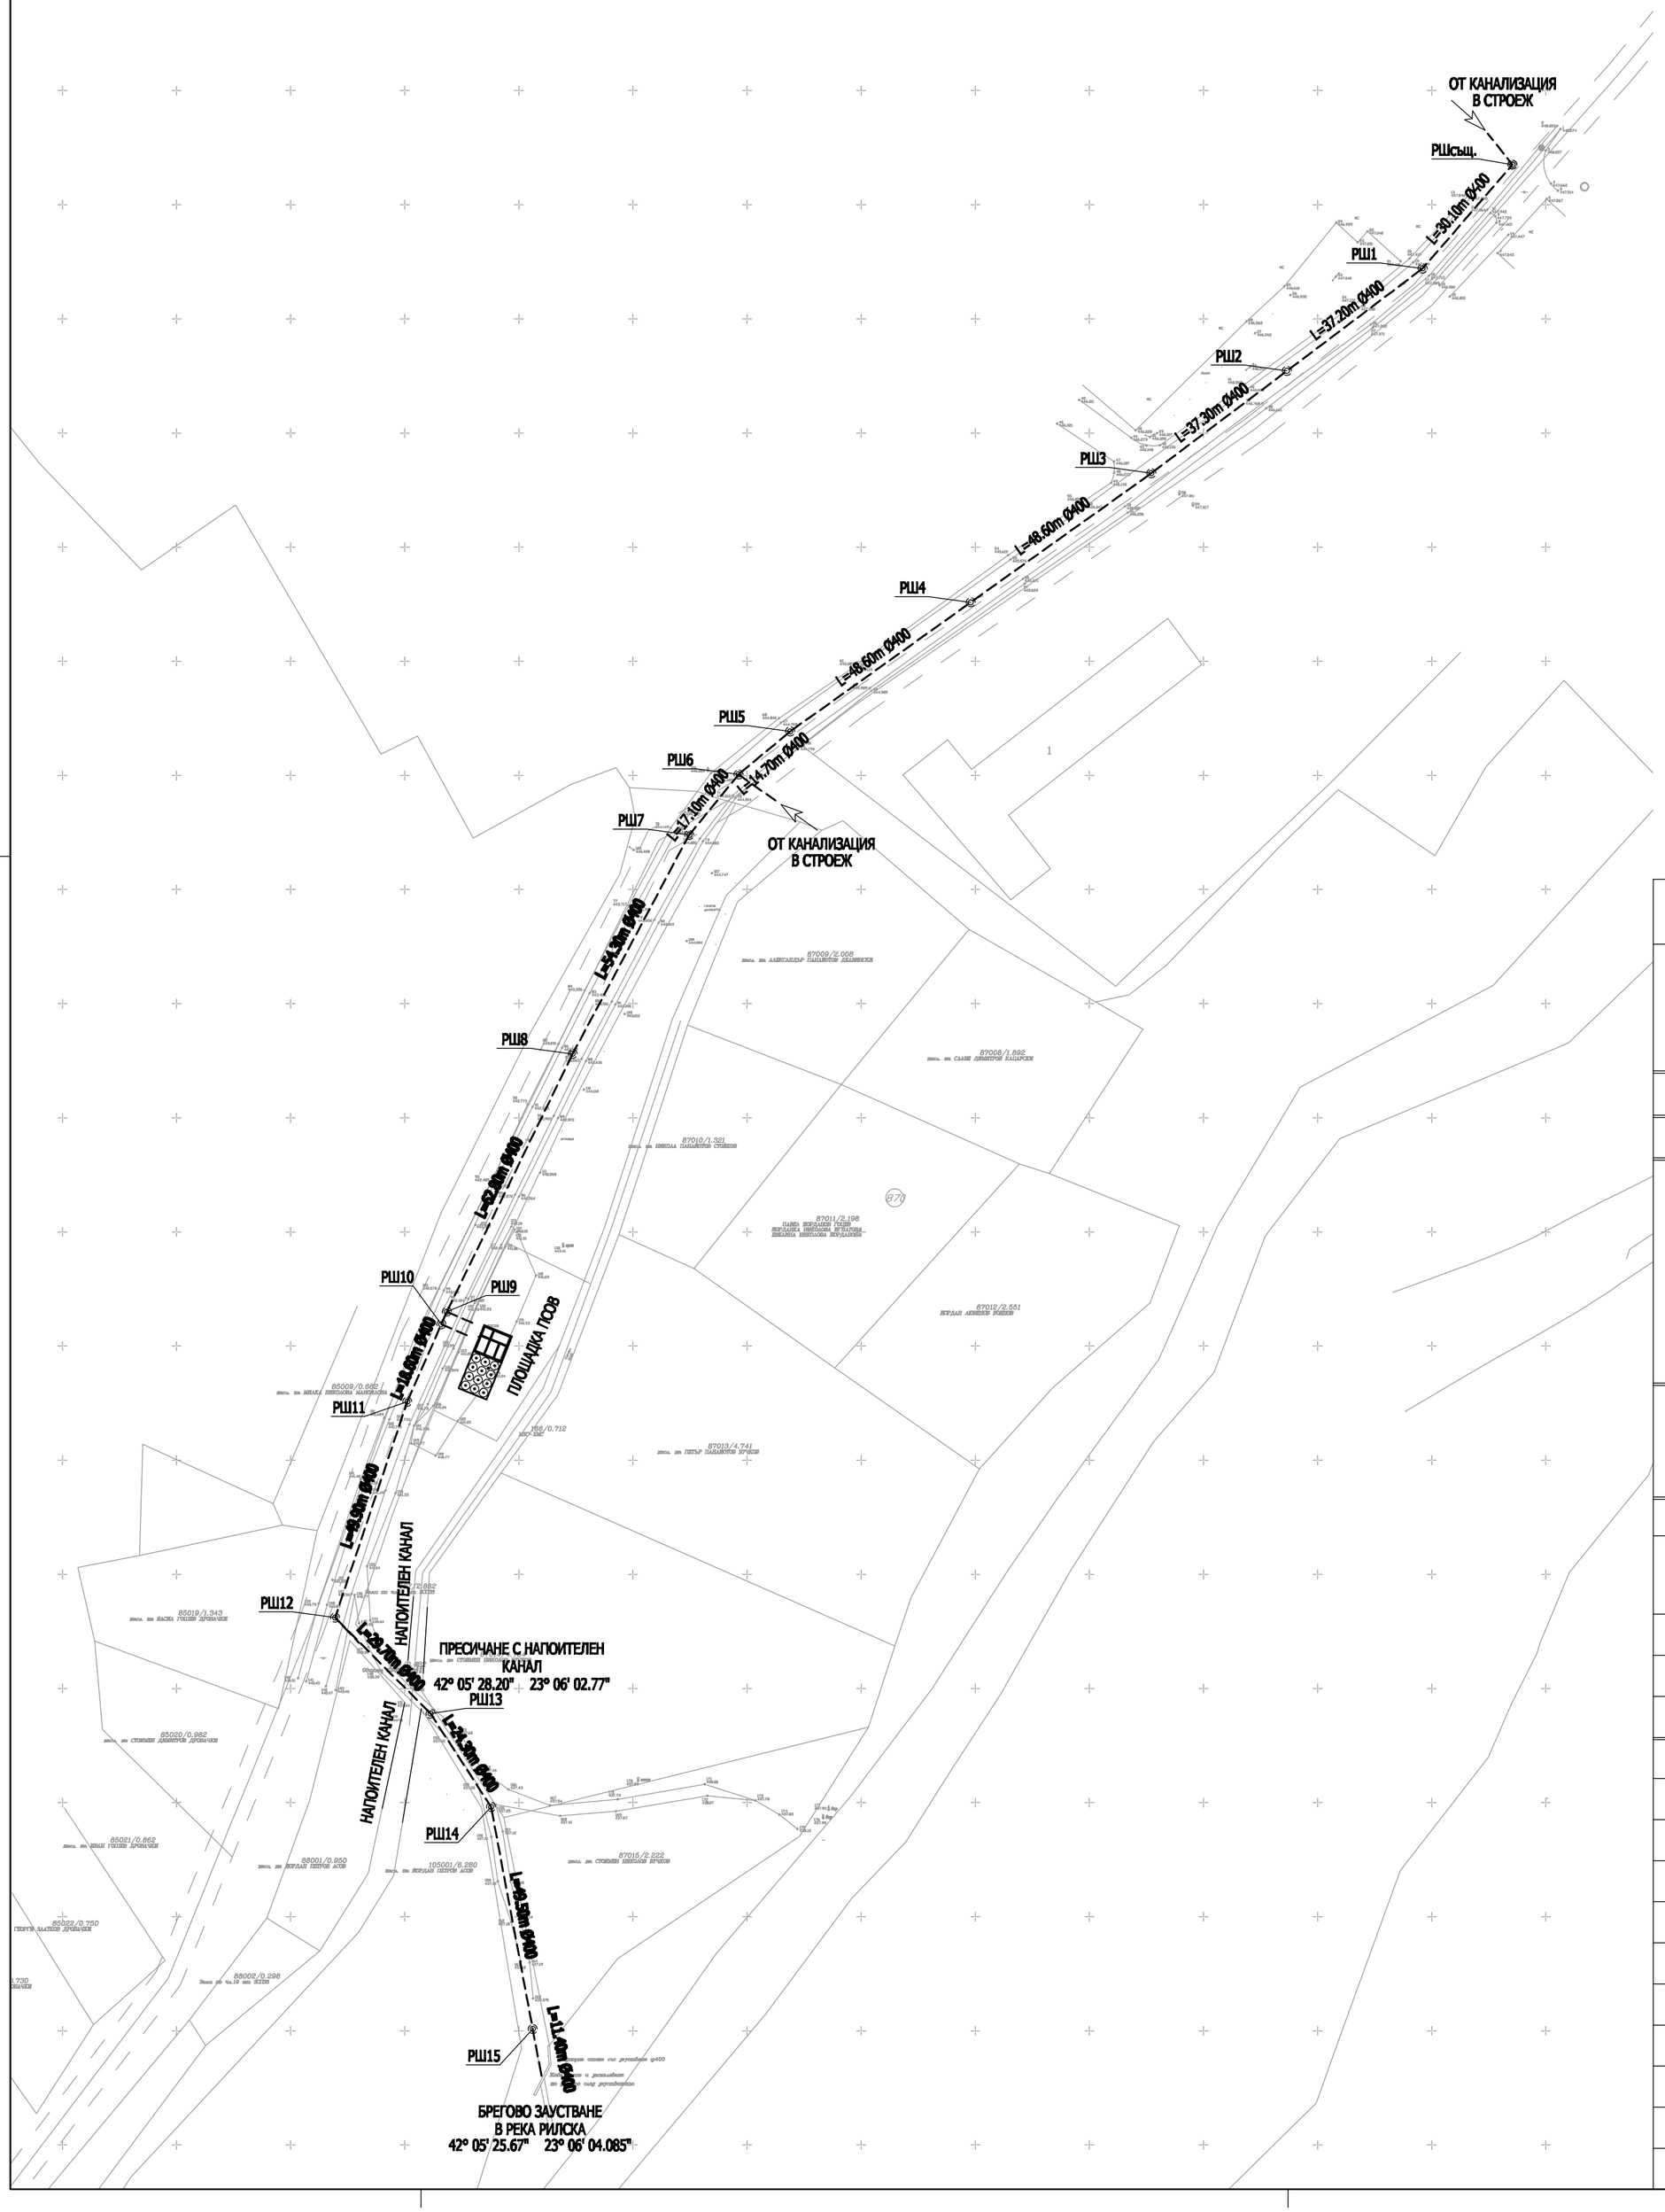

Възложител:
Община Кочериново

Обект:
Модулна ПСОВ с довеждаща инфраструктура и заустване с.Стоб , Община Кочериново

Работен проект

Част - ВиК и Технологична

" Е Н П Р О К О Н "
гр.София, р-н Лозенец,ул.Златен рог №:22 ет.4 офис10,
тел:02/ 24 722 203; 0888 010 001; факс: 02/ 24 722 203;
ffice@enprokon.com.com; URL: www.enprokon.com

Чертеж:

Ситуация на канализационен колектор

Чертеж N1/13	М 1:200	Дата: 07.2013г
Длъжност	Име	Подпис
Проектант	инж.Ив.Иванов	
Съгласували:		
Арх.	арх.Хр.Гюров	
Констр.	инж.П. Иванов	
Геодезия	инж.Ив. Радев	
Геология	инж.Тр.Мерачев	
ПБЗ	инж.Д.Филипова	
ПБ	арх.Хр.Гюров	
ЕЛ. и КИПиА	инж. Илков	
Управител	Иво Чешмеджиев	